


4 Mengenberechnungen


4.1 Wohnflächenberechnung

nach Aufmaß	Länge (m)	Breite (m)	Faktor	Ergebnis (m ²)	Wohnfl. (m ²)	Summe
Untergeschoss-ELW						
Zimmer	4,22	2,63	1,00	11,10		
	2,11	2,01	1,00	4,24	15,34	
Bad	1,95	1,87	1,00	3,65	3,65	
Küche	4,32	4,05	1,00	17,50	17,50	
Vorplatz	4,35	2,01	1,00	8,74		
	1,70	0,29	1,00	0,49		
	1,41	1,15	1,00	1,62	10,86	
WC	1,57	0,95	1,00	1,49	1,49	
Abstellraum	1,30	1,22	1,00	1,59	1,59	50,42
Erdgeschoss						
Wohnen	5,12	4,46	1,00	22,84		
	1,57	0,14	1,00	0,22	23,06	
Kaminzimmer	4,44	2,90	1,00	12,88		
	-1,45	0,44	1,00	-0,64	12,24	
Küche/Essen	6,18	3,68	1,00	22,74		
	-0,63	0,41	1,00	-0,26	22,48	
Diele	4,32	3,08	1,00	13,31	13,31	
Schlafen	4,45	4,09	1,00	18,20	18,20	
Kinder	4,37	3,59	1,00	15,69	15,69	
Bad	2,63	2,34	1,00	6,15	6,15	
WC	2,62	0,96	1,00	2,52	2,52	
Vorplatz	3,45	1,65	1,00	5,69	5,69	
Wintergarten	5,71	3,07	1,00	17,53		
	2,39	1,89	1,00	4,52	22,05	
Terrasse	5,02	4,32	0,50	10,84		
	-1,01	0,18	0,50	-0,09	10,75	152,13
Dachgeschoss						
Wohnen	5,01	4,98	1,00	24,95		
	-1,47	1,21	0,50	-0,89	24,06	
Essen/Kochen	6,33	3,70	1,00	23,42		
	-0,63	0,41	1,00	-0,26		
	-3,70	1,16	0,50	-2,15	21,02	
Zimmer	4,91	2,75	1,00	13,50		
	-0,82	0,42	1,00	-0,34	13,16	
Kinder	4,50	4,25	1,00	19,13		
	-2,14	1,21	0,50	-1,29	17,83	
Bad	2,58	2,07	1,00	5,34	5,34	
WC	2,58	0,89	1,00	2,30	2,30	
Zimmer	4,38	3,82	1,00	16,73		
	-4,38	1,21	0,50	-2,65	14,08	
Flur	3,08	1,65	1,00	5,08	5,08	
Diele	4,31	3,05	1,00	13,15	13,15	
Wintergarten	3,71	1,35	1,00	5,01	5,01	121,02
Summe:						323,57


INTERGESCHOS

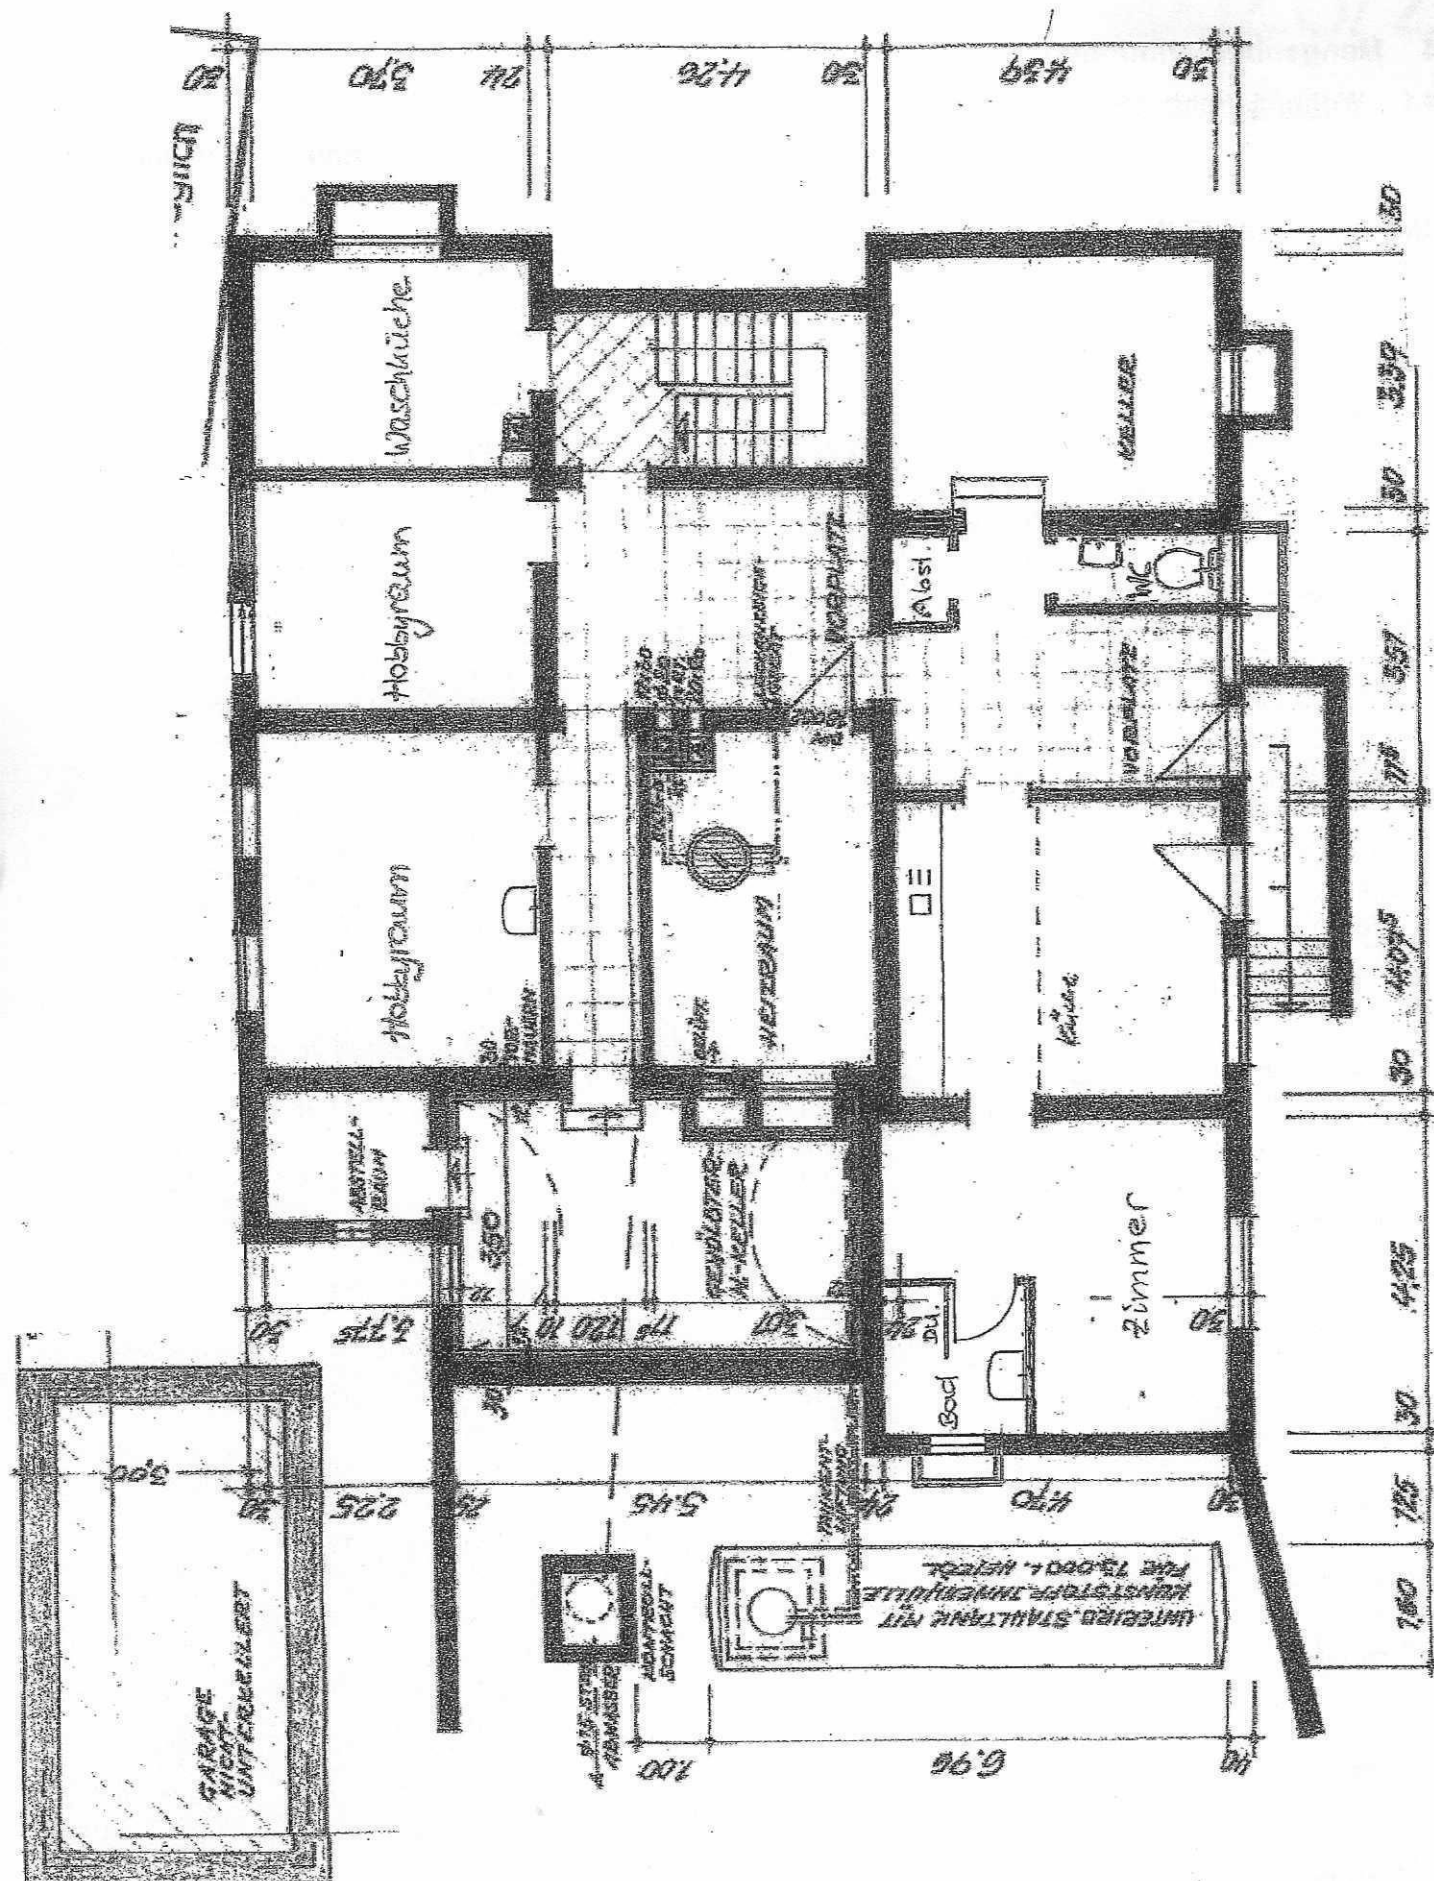

ERDGESCHOSS

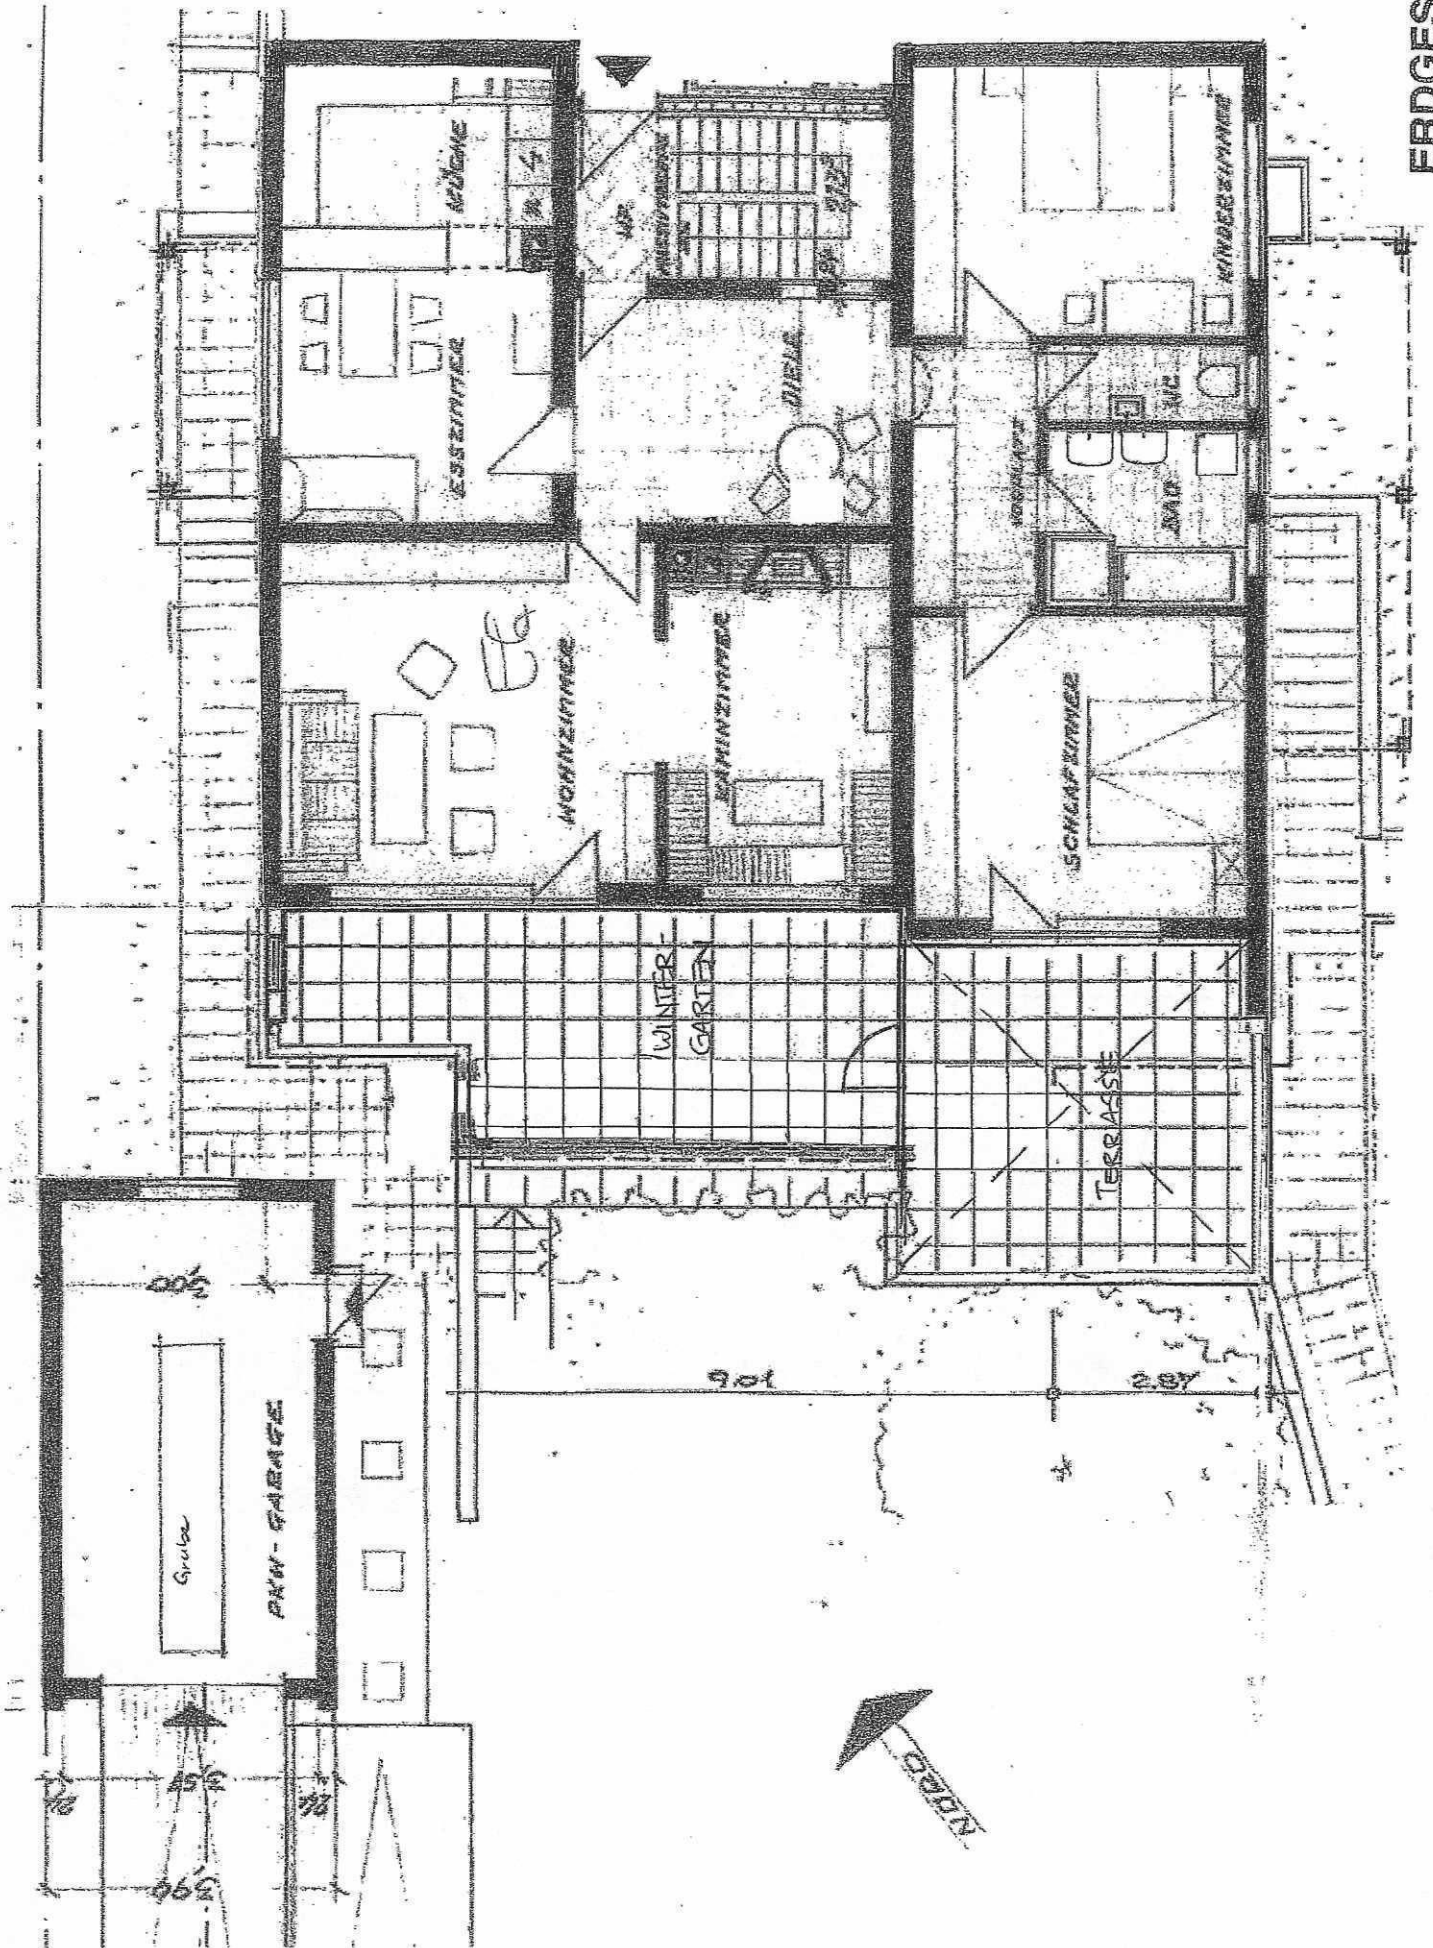

DACHGESCHOSS

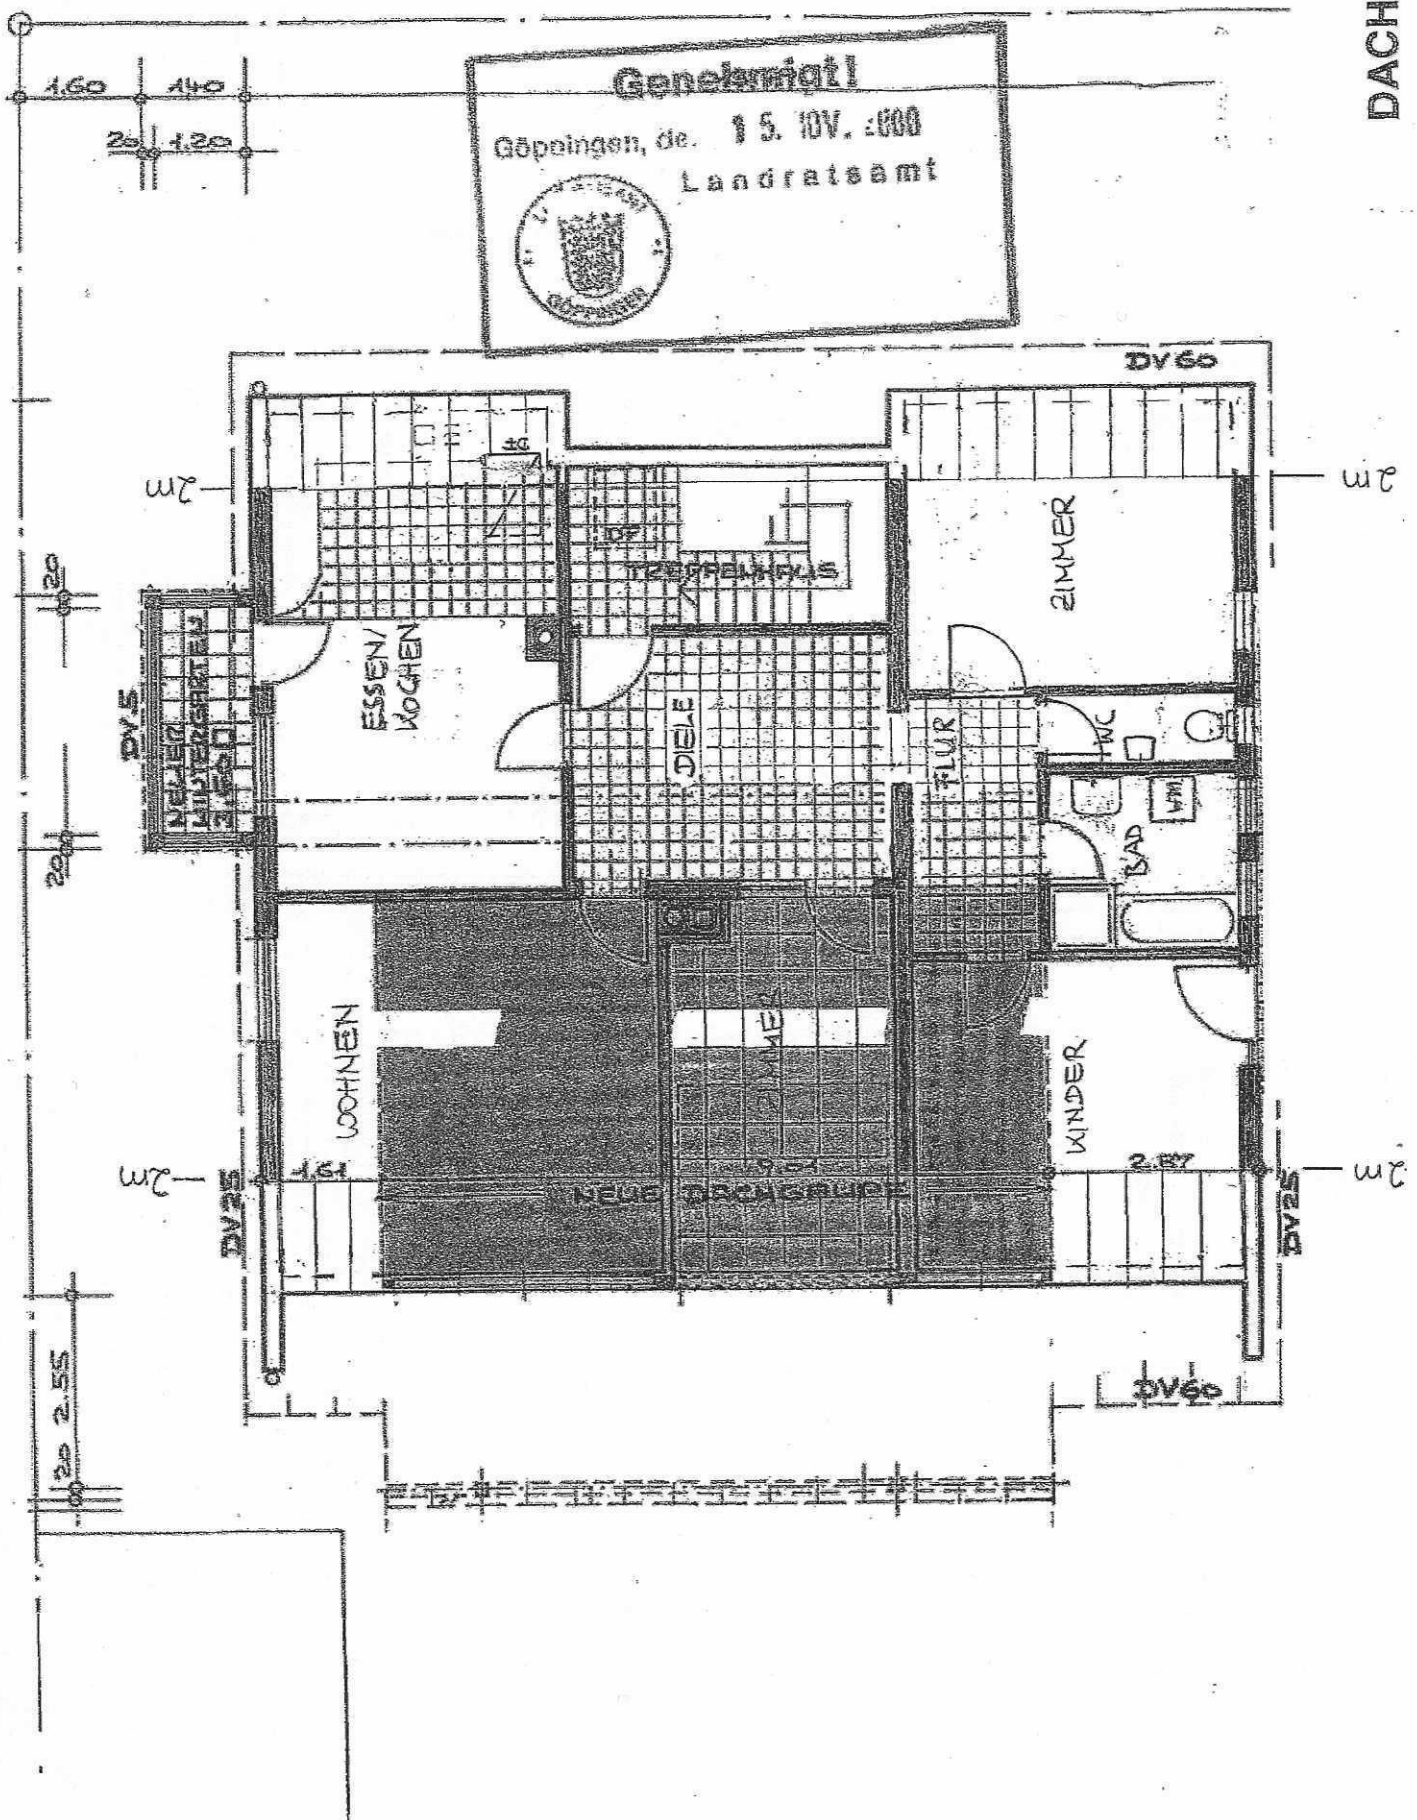

Genehmigt!
Göppingen, den 15. 10. 1900
Landratsamt

